



ΕΦΗΜΕΡΙΣ ΤΗΣ ΚΥΒΕΡΝΗΣΕΩΣ

ΤΗΣ ΕΛΛΗΝΙΚΗΣ ΔΗΜΟΚΡΑΤΙΑΣ

ΤΕΥΧΟΣ ΤΕΤΑΡΤΟ **Αρ. Φύλλου 1060**

2 Δεκεμβρίου 2002

ΠΕΡΙΕΧΟΜΕΝΑ

ΑΠΟΦΑΣΕΙΣ

Αριθ. 29/30596/ΠΣΚ/774 (1)

Τροποποίηση Ρυμοτομικού Σχεδίου πόλεως Ευόσμου Νομού Θεσσαλονίκης στον χώρο Σχολείου Ο.Τ. 68 που περικλείεται από τις οδούς Κολοκοτρώνη, πεζόδρομο Πηνειού και δύο ανώνυμους πεζόδρομους.

Ο ΝΟΜΑΡΧΗΣ ΘΕΣΣΑΛΟΝΙΚΗΣ

Έχοντας υπόψη:

1. Τις διατάξεις του άρθρου 160 του Π.Δ. της 14/27.7.1999 «Κώδικας Βασικής Πολεοδομικής Νομοθεσίας» (ΦΕΚ 580 Δ΄/99), όπως ισχύουν.
2. Τις διατάξεις του άρθρου 29 του Ν.2831/2000 τροποποίηση των διατάξεων του Ν. 1577/1985 «Γενικός Οικοδομικός Κανονισμός» και άλλες πολεοδομικές διατάξεις» όπως αντικαταστάθηκαν με το άρθρο 10 του Ν.3044/2002 «Μεταφορά Συντελεστή Δόμησης κλπ» (ΦΕΚ 197 Α).
3. Τις διατάξεις του Ν.2218/94 «ίδρυση Νομαρχιακής Αυτοδιοίκησης κ.λ.π.» (ΦΕΚ 90/Α), όπως τροποποιήθηκαν και συμπληρώθηκαν με το Ν. 2242/94 «συμπλήρωση διατάξεων για τη νομαρχιακή αυτοδιοίκηση και άλλες διατάξεις» (ΦΕΚ 153/Α).
4. Την 21/31.3.95 Απόφαση του Νομαρχιακού Συμβουλίου Θεσσαλονίκης «Οργανισμός Εσωτερικής Υπηρεσίας της Νομαρχιακής Αυτοδιοίκησης Θεσσαλονίκης» (ΦΕΚ 392/Β/11.4.95).
5. Την 510/02 Απόφαση του Δημοτικού Συμβουλίου Ευόσμου.
6. Την με αριθμό 201 Πράξη του Συμβουλίου Χωροταξίας Οικισμού και Περιβάλλοντος του Νομού Θεσσαλονίκης (Συνεδρία 19η/22.10.2002).
7. Την ΔΠ/ΠΜ/27644/865/8.6.93 απόφαση Νομάρχη Θεσσαλονίκης (ΦΕΚ 702 Δ΄/91) με το οποίο εγκρίθηκε η Αναθεώρηση του Ρυμοτομικού Σχεδίου του Δήμου Ευόσμου όπως τροποποιήθηκε μεταγενέστερα με την αριθ.4635/11.9.01 απόφαση του Γενικού Γραμματέα Περιφέρειας Κ. Μακεδονίας (ΦΕΚ 826 Δ΄/01).
8. Τις διατάξεις του άρθρου 29Α του Ν. 1558/85 όπως αυτό προστέθηκε με το άρθρο 27 του Ν.2081/92 (ΦΕΚ 154/Α) και τη διαπίστωση ότι από τις διατάξεις της παρούσας δεν προκαλείται δαπάνη σε βάρος του κρατικού προϋπολογισμού ή του Δήμου Πανοράματος
9. Τη διαπίστωση ότι τηρούνται οι προϋποθέσεις που θέτει η παρ. 4 του άρθρου 29 του Ν.2831/2000 όπως ισχύει, αποφασίζουμε:

ΑΡΘΡΟ 1

Εγκρίνεται η Τροποποίηση του Ρυμοτομικού Σχεδίου πόλεως Ευόσμου Νομού Θεσσαλονίκης στον χώρο για ανέγερση Σχολείου (Ο.Τ.68) που περικλείεται από τις οδούς Κολοκοτρώνη, τον πεζόδρομο Πηνειού και δύο ανώνυμους πεζόδρομους με την επιβολή προκηπίων πλάτους τεσσάρων (4) μέτρων στο δυτικό και νότιο πρόσωπο του χώρου και πέντε μέτρων στο ανατολικό πρόσωπο αυτού, όπως οι προαναφερόμενες ρυθμίσεις απεικονίζονται στο διάγραμμα κλίμακας 1:500 το οποίο θεωρήθηκε από τον Προϊστάμενο της Διεύθυνσης Πολεοδομίας και συνοδεύει την απόφαση αυτή.

ΑΡΘΡΟ 2

Η ισχύς της απόφασης αυτής αρχίζει από την δημοσίευσή της στην Εφημερίδα της Κυβερνήσεως.

Η απόφαση αυτή μαζί με το διάγραμμα που τη συνοδεύει να δημοσιευθεί στην Εφημερίδα της Κυβερνήσεως.

Θεσσαλονίκη, 6 Νοεμβρίου 2002

Ο Νομάρχης
ΚΩΣΤΑΣ ΠΑΠΑΔΟΠΟΥΛΟΣ

ΝΟΜΑΡΧΙΑ ΘΕΣΣΑΛΟΝΙΚΗΣ
ΔΗΜΟΣ ΕΥΟΣΜΟΥ

ΤΡΟΠΟΠΟΙΗΣΗ ΡΥΜΟΤΟΜΙΚΟΥ ΣΧΕΔ

-8650.00
-8675.00
-8725.00

ΔΙΑΤΑΓΜΑΤΑ ΡΥΜΟΤΟΜΙΑΣ

ΑΡΧΙΚΟ - Π.Δ. 4-4-79 / ΦΕΚ 271Δ/15-5-79
ΑΝΑΘΕΩΡΗΣΗ - Π.Δ. 9-6-89 / ΦΕΚ 462Δ/30-6-89-79
Απ. Νομαρχη - Π.Δ. 8-6-93 / ΦΕΚ 702Δ/22-6-93

Ο.Τ. 64
Ο.Τ. 65
Ο.Τ. 67
Ο.Τ. 68
Ο.Τ. 68


ΟΔΟΣ ΚΟΛΟΚΟΤΡΩΝΗ
ΠΕΖΟΔΡΟΜΟΣ

ΧΩΡΟΣ ΓΙΑ ΤΗΝ ΑΝΕΓΕΡΣΗ ΣΧΟΛΕΙΟΥ
(Δημοτικό - Νηπιαγωγείο)

1/Π
1/Π
2/Π
2/Π
Π
Π
Τ2
Τ3
4
5

Συνοδεύει την 20/οικ/30596/ΠΣΚ/774/6-11-97
Νομάρχη Θεσσαλονίκης ... Τροποποίηση Ρυμ. Σχεδίου πόλεως Ευόσμου Ν. Θεσ/νίκης στον χώρο Σχολείου ΟΤ 68 που περικλείεται από τις οδούς Κολοκοτρώνη, πεζόδρομο Πινδού και δύο πεζοδρόμους
Ο Νομάρχης

ΔΙΟΥ Ο.Τ. 68 ΧΩΡΟΣ ΓΙΑ ΤΗΝ ΑΝΕΓΕΡΣΗ ΣΧΟΛΕΙΟΥ

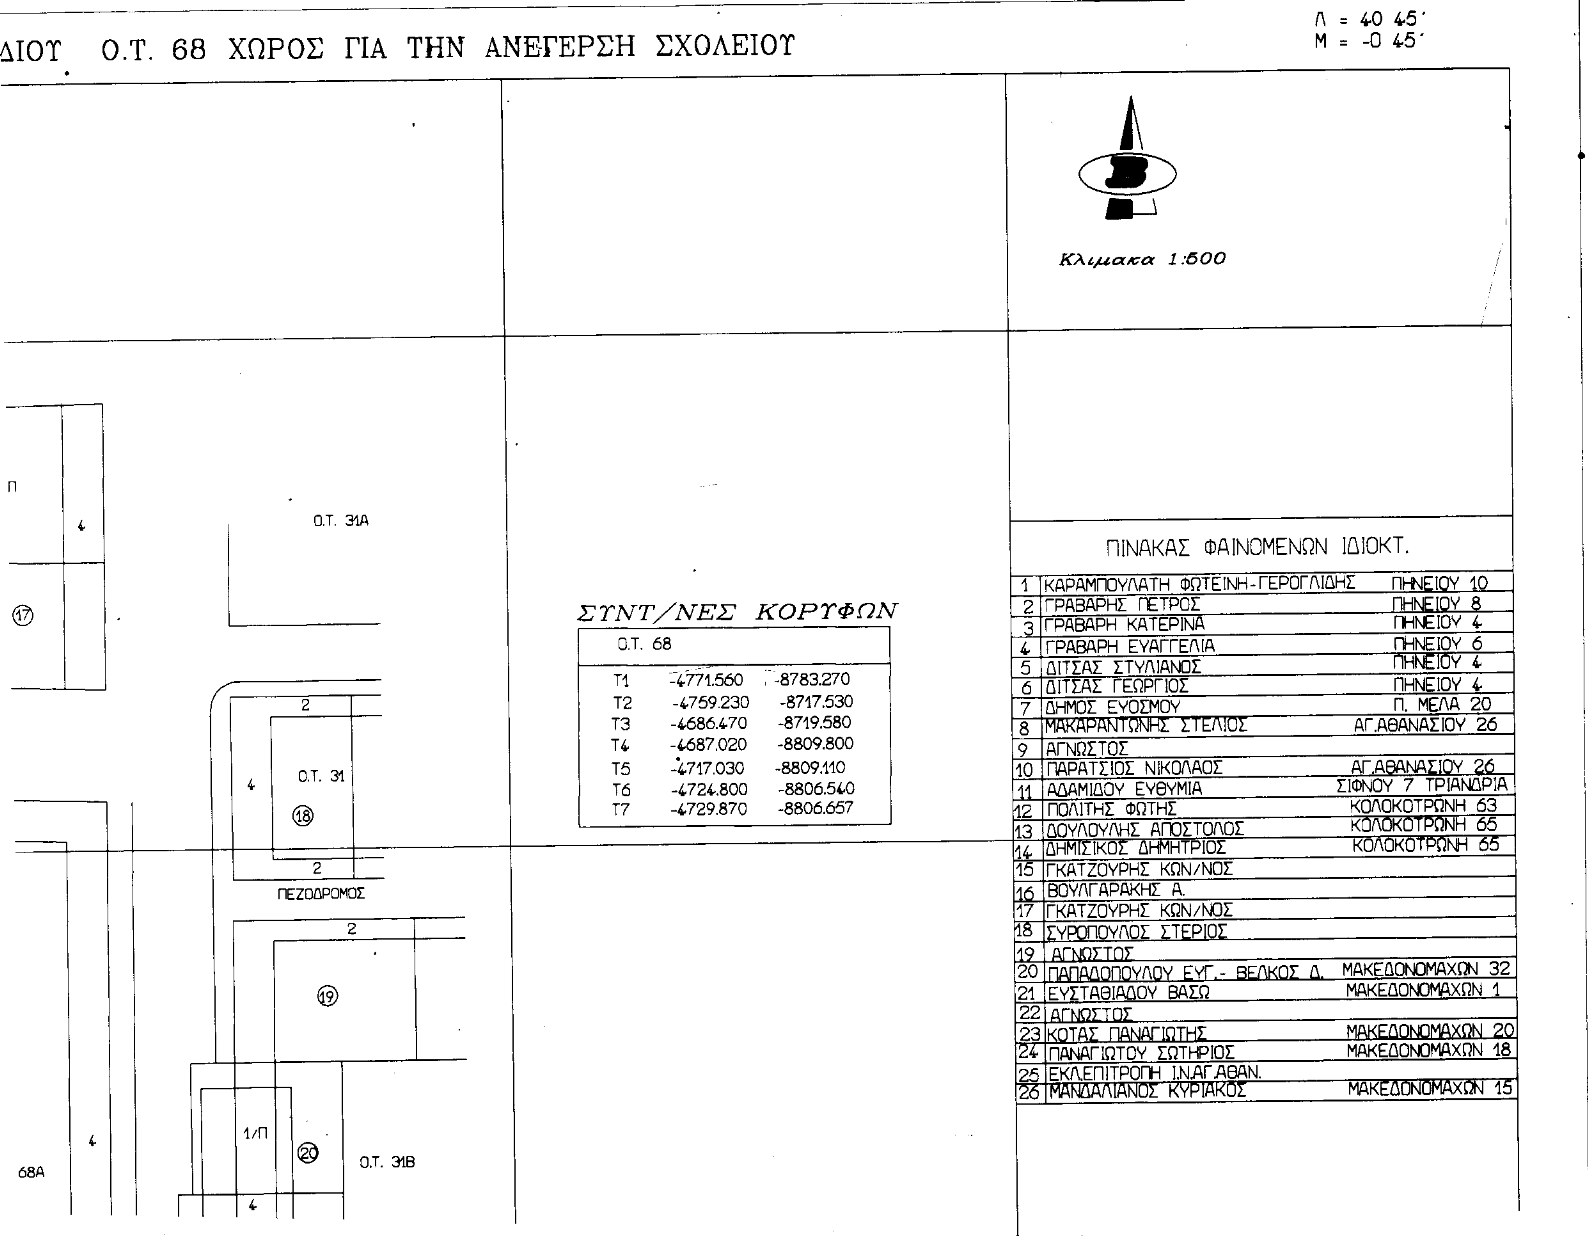


ΣΥΝΤ/ΝΕΣ ΚΟΡΥΦΩΝ

Ο.Τ. 68		
Τ1	-4771.560	-8783.270
Τ2	-4759.230	-8717.530
Τ3	-4686.470	-8719.580
Τ4	-4687.020	-8809.800
Τ5	-4717.030	-8809.110
Τ6	-4724.800	-8806.540
Τ7	-4729.870	-8806.657

ΠΙΝΑΚΑΣ ΦΑΙΝΟΜΕΝΩΝ ΙΔΙΟΚΤ.

1	ΚΑΡΑΜΠΟΥΛΑΤΗ ΦΩΤΕΙΝΗ-ΓΕΡΟΓΛΙΔΗΣ	ΠΗΝΕΙΟΥ 10
2	ΓΡΑΒΑΡΗΣ ΠΕΤΡΟΣ	ΠΗΝΕΙΟΥ 8
3	ΓΡΑΒΑΡΗ ΚΑΤΕΡΙΝΑ	ΠΗΝΕΙΟΥ 4
4	ΓΡΑΒΑΡΗ ΕΥΑΓΓΕΛΙΑ	ΠΗΝΕΙΟΥ 6
5	ΔΙΤΣΑΣ ΣΤΥΛΙΑΝΟΣ	ΠΗΝΕΙΟΥ 4
6	ΔΙΤΣΑΣ ΓΕΩΡΓΙΟΣ	ΠΗΝΕΙΟΥ 4
7	ΔΗΜΟΣ ΕΥΟΣΜΟΥ	Π. ΜΕΛΑ 20
8	ΜΑΚΑΡΑΝΤΩΝΗΣ ΣΤΕΛΙΟΣ	ΑΓ.ΑΘΑΝΑΣΙΟΥ 26
9	ΑΓΝΩΣΤΟΣ	
10	ΠΑΡΑΤΣΙΟΣ ΝΙΚΟΛΑΟΣ	ΑΓ.ΑΘΑΝΑΣΙΟΥ 26
11	ΑΔΑΜΙΔΟΥ ΕΥΘΥΜΙΑ	ΣΙΦΝΟΥ 7 ΤΡΙΑΝΔΡΙΑ
12	ΠΟΛΙΤΗΣ ΦΩΤΗΣ	ΚΟΛΟΚΟΤΡΩΝΗ 63
13	ΔΟΥΛΟΥΛΗΣ ΑΠΟΣΤΟΛΟΣ	ΚΟΛΟΚΟΤΡΩΝΗ 65
14	ΔΗΜΙΣΙΚΟΣ ΔΗΜΗΤΡΙΟΣ	ΚΟΛΟΚΟΤΡΩΝΗ 65
15	ΓΚΑΤΖΟΥΡΗΣ ΚΩΝ/ΝΟΣ	
16	ΒΟΥΛΓΑΡΑΚΗΣ Α.	
17	ΓΚΑΤΖΟΥΡΗΣ ΚΩΝ/ΝΟΣ	
18	ΣΥΡΟΠΟΥΛΟΣ ΣΤΕΡΙΟΣ	
19	ΑΓΝΩΣΤΟΣ	
20	ΠΑΠΑΔΟΠΟΥΛΟΥ ΕΥΓ.- ΒΕΛΚΟΣ Δ.	ΜΑΚΕΔΟΝΟΜΑΧΩΝ 32
21	ΕΥΣΤΑΘΙΑΔΟΥ ΒΑΣΩ	ΜΑΚΕΔΟΝΟΜΑΧΩΝ 1
22	ΑΓΝΩΣΤΟΣ	
23	ΚΟΤΑΣ ΠΑΝΑΓΙΩΤΗΣ	ΜΑΚΕΔΟΝΟΜΑΧΩΝ 20
24	ΠΑΝΑΓΙΩΤΟΥ ΣΩΤΗΡΙΟΣ	ΜΑΚΕΔΟΝΟΜΑΧΩΝ 18
25	ΕΚΚΛ.ΕΠΙΤΡΟΠΗ Ι.Ν.ΑΓ.ΑΘΑΝ.	
26	ΜΑΝΔΑΛΙΑΝΟΣ ΚΥΡΙΑΚΟΣ	ΜΑΚΕΔΟΝΟΜΑΧΩΝ 15

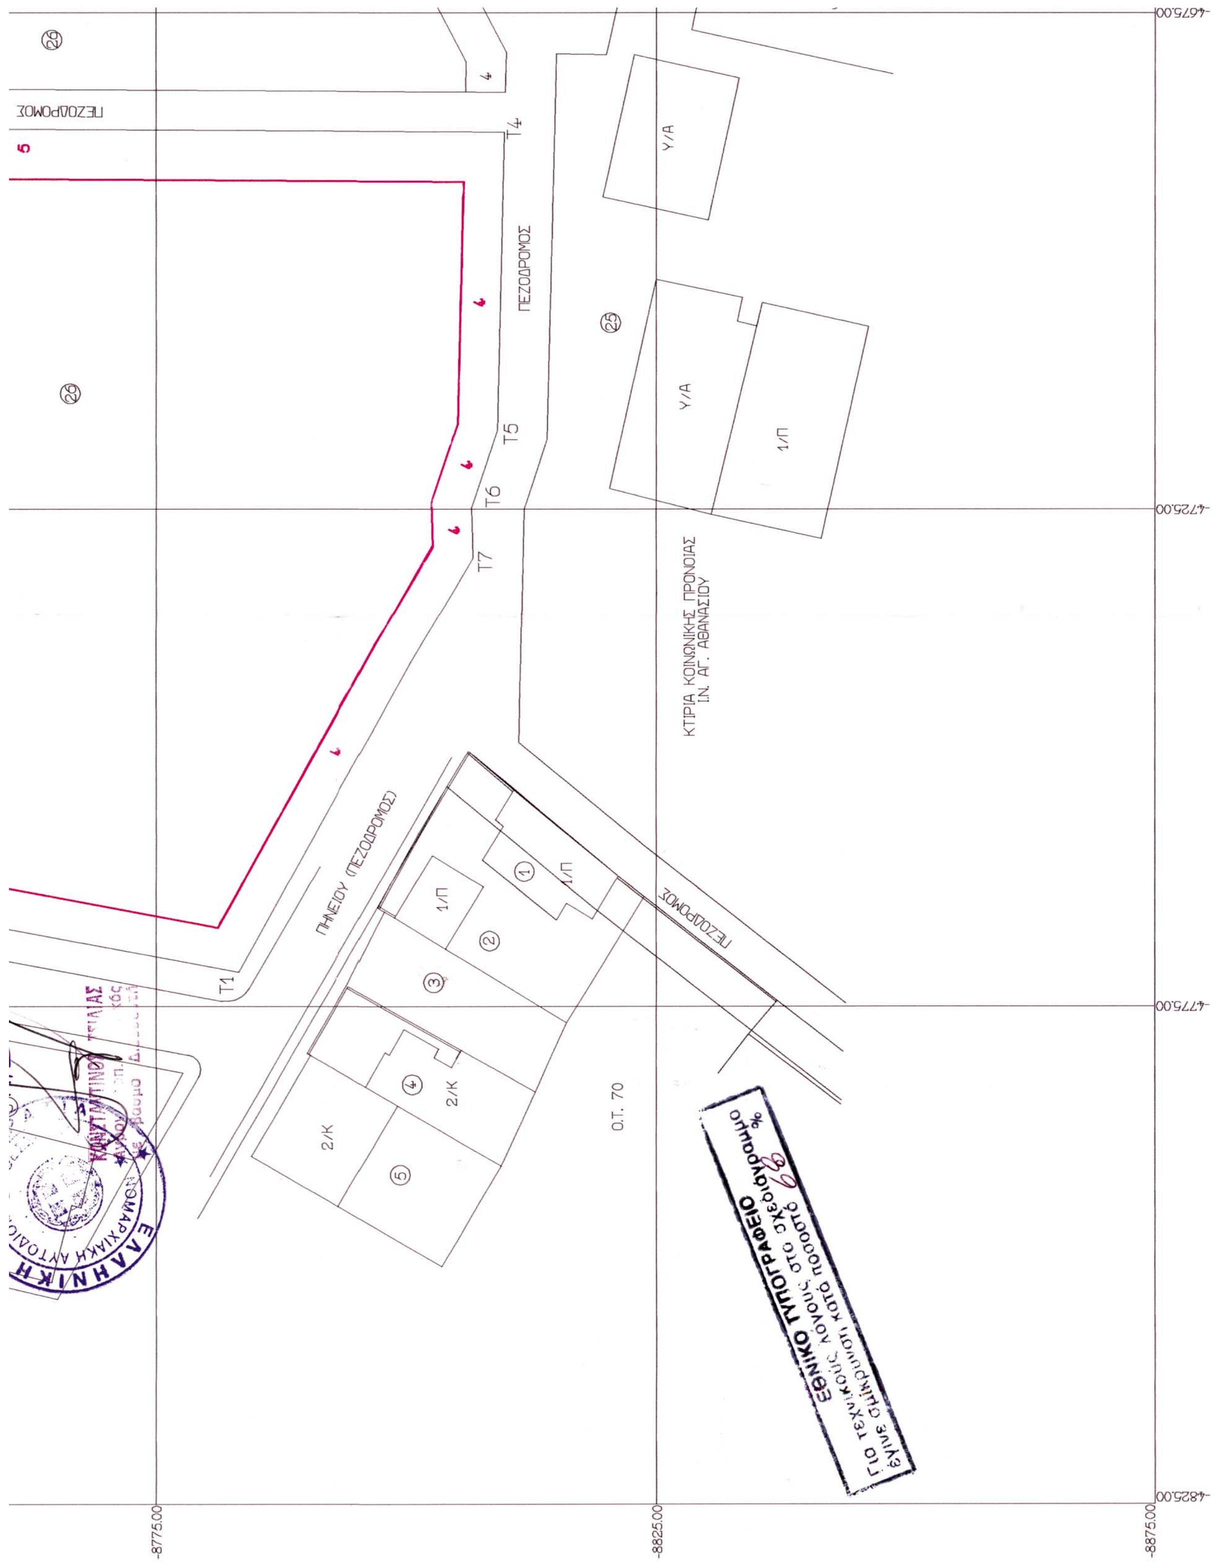

ΠΕΖΟΔΡΟΜΟΣ
Τ4
ΠΕΖΟΔΡΟΜΟΣ
Υ/Α
Τ5
Τ6
Τ7
Υ/Α
1/Π
ΚΤΙΡΙΑ ΚΟΙΝΩΝΙΚΗΣ ΠΡΟΝΟΙΑΣ
Ι.Ν. ΑΓ. ΑΘΑΝΑΣΙΟΥ
ΠΗΝΕΙΟΥ (ΠΕΖΟΔΡΟΜΟΣ)
ΠΕΖΟΔΡΟΜΟΣ
1/Π
1/Π
Τ1
2/Κ
2/Κ
Ο.Τ. 70
-4675.00
-4725.00
-4775.00
-4825.00
-8775.00
-8825.00
-8875.00
ΕΘΝΙΚΟ ΤΥΠΟΓΡΑΦΕΙΟ
Για τεχνικούς λόγους στο σχεδιάγραμμα
έγινε σμίκρυνση κατά ποσοστό 68 %

68Α

1/Π

2/Π

⑳ Ο.Τ. 31Β

㉑

ΟΔΟΣ ΜΑΚΕΔΟΝΟΜΑΧΩΝ

㉒ Ο.Υ. 31Γ

1/Π ㉓ 1/Π

㉔ 1/Π Ο.Τ. 184Α

1/Κ

Ο.Τ.68Β Χ.ΠΡΑΣΙΝΟΥ

Υ/Α

Ευόσμος 12.8.02
Ο ΣΥΝΤΑΞΑΣ

ΠΑΠΑΝΙΚΟΛΑΟΥ ΣΩΤΗΡΗΣ
ΠΟΛ. ΜΗΧ/ΚΟΣ Τ.Ε.
με βαθμό α΄

ΘΕΩΡΗΘΗΚΕ 12-8-2002
Η Δ/ΝΤΡΙΑ

ΚΟΥΛΑΛΗ ΑΝΘΗ
ΠΟΛ. ΜΗΧ/ΚΟΣ Τ.Ε.
με βαθμό α΄

Συνοδευει την υπ. αριθμ. 510/2002
απόφαση του Δημοτικού Συμβουλίου Ευόσμου.
Ευόσμος 12.8.02

Ο ΔΗΜΑΡΧΟΣ

ΕΛΛΗΝΙΚΗ ΔΗΜΟΚΡΑΤΙΑ
ΝΟΜΟΣ ΘΕΣ/ΝΙΚΗΣ
ΔΗΜΟΣ ΕΥΟΣΜΟΥ


ΠΑΝΑΓΙΩΤΗΣ ΑΛΕΞΑΝΔΡΙΔΗΣ

-4675.00 -4625.00 -4575.00 -4525.00

ΔΙΟΡΘΩΣΕΙΣ ΣΦΑΛΜΑΤΩΝ

Στο Φ.Ε.Κ. 890/14.10.2002 (τεύχος Δ΄) που δημοσιεύθηκε το από 3.9.2002 Π.Δ. «Τροποποίηση του εγκεκριμένου ρυμοτομικού σχεδίου οικισμού Αιγείρας ... κ.λ.π. ... και περιορισμών δόμησης» συμπληρώνεται το εκ παραδρομής παραλειφθέν Α2 σχεδιάγραμμα ως εξής: (ακολουθούν χάρτες)

(Από το Υπουργείο Περιβάλλοντος
Χωροταξίας και Δημοσίων Έργων)

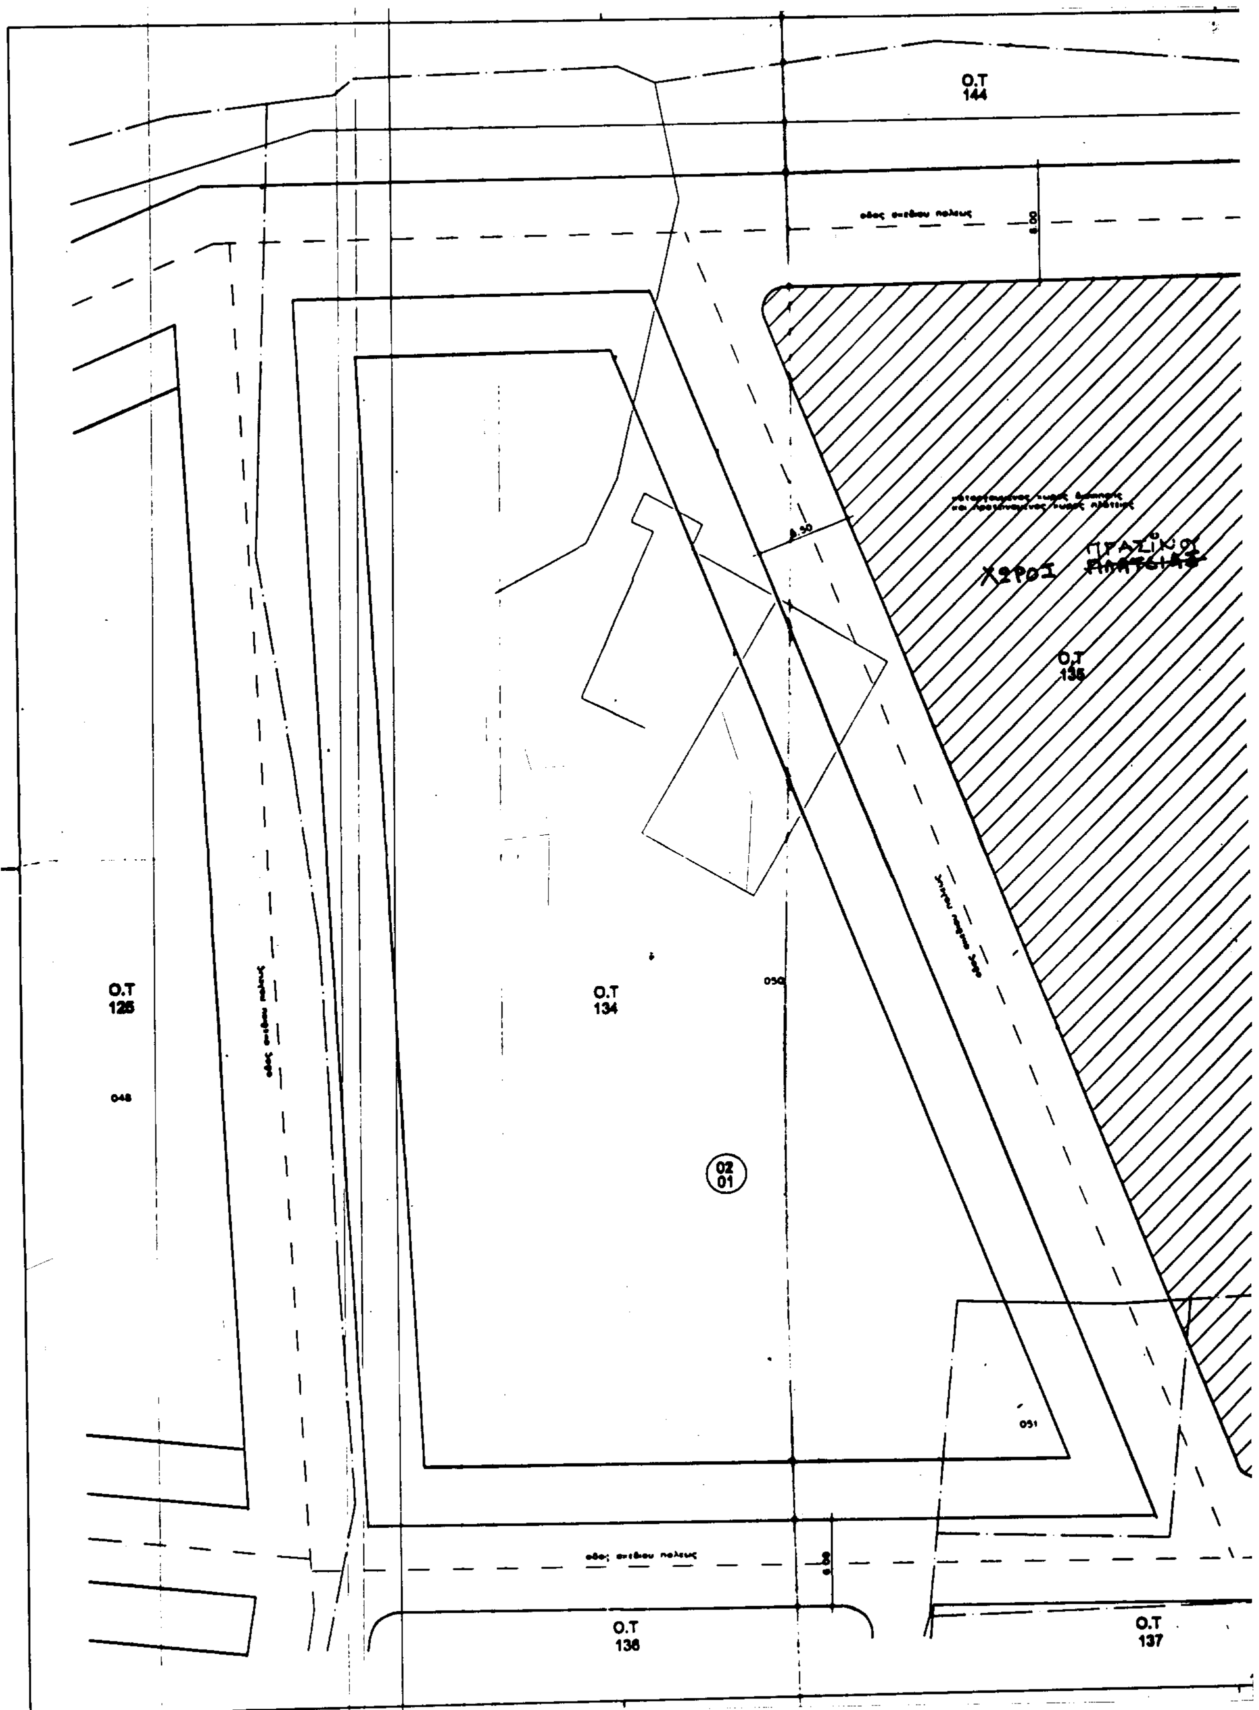

Ο.Τ 144
Ο.Τ 125
Ο.Τ 134
Ο.Τ 135
Ο.Τ 136
Ο.Τ 137
ΧΩΡΟΙ ΠΡΑΣΙΝΟΥ
02 01
050
048
051

ΥΠΟΥΡΓΕΙΟ
ΠΕΡΙΒΑΛΛΟΝΤΟΣ ΧΩΡΟΤΑΞΙΑΣ & ΔΗΜ. ΕΡΓΩΝ

χωρος αθλητισμου

02
03

ΥΠΟΥΡΓΕΙΟ
ΠΕΡΙΒΑΛΛΟΝΤΟΣ ΧΩΡΟΤΑΞΙΑΣ & ΔΗΜ. ΕΡΓΩΝ
Γ. 15282/02
«Τροποποίηση του εγκεκριμένου ρυμοτ. σχεδίου του οικισμού Αιγείρας του δ. Αιγείρας (ν. Αχαΐας), ...»
ΑΘΗΝΑ 26 Αυγούστου 2002
Ο Δ/ντής

Αρ. Φ. 228/02
Σχ. 2

Ο.Τ
142

ΠΕΡΙΦΕΡΕΙΑ ΔΥΤΙΚΗΣ ΕΛΛΑΔΟΣ
ΔΙΕΥΘΥΝΣΗ ΑΥΤΟΔΙΟΙΚΗΣΗΣ
& ΑΠΟΚΕΝΤΡΩΣΗΣ Τ.Υ.Δ.Κ.
ΔΗΜΟΣ ΑΙΓΕΙΡΑΣ

ΤΡΟΠΟΠΟΙΗΣΗ ΣΧΕΔΙΟΥ ΜΕ ΜΕΤΑΤΡΟΠΗ ΤΗΣ ΧΡΗΣΗΣ ΤΟΥ Ο.Τ. 136 ΑΠΟ ΧΩΡΟ ΔΙΟΙΚΗΣΗΣ ΣΕ ΧΩΡΟ ΠΡΑΣΙΝΟΥ

ΕΘΝΙΚΟ ΤΥΠΟΓΡΑΦΕΙΟ
Για τεχνικούς λόγους στο σχεδιάγραμμα έγινε σμίκρυνση κατά ποσοστό 37 %

ΟΡΙΣΤΙΚΗ ΜΕΛΕΤΗ

ΑΠΟΣΠΑΣΜΑ ΡΥΜΟΤΟΜΙΚΟΥ ΣΧΕΔΙΟΥ

A2

1:200

ΔΗΜΟΣ ΑΙΓΕΙΡΑΣ

ΜΑΡΤΙΟΣ 2000

7/5/..

8/5/..

Π 101-Α2